

Standplan Plan of the stand

09.05. - 12.05.2017

ITKIB - Istanbul Textile and R

Cobancesme Mevkii Sanayi Cad.
TR-34196 Istanbul

Hinweise Remarks

Bei Datenfernübertragung (insb. Fax) sind Maßstabsabweichungen möglich.
Um das lichte Maß eines Reihenstandes zu erhalten, sind 5 cm von der Standbreite abzuziehen.
Die Messe Frankfurt Exhibition GmbH übernimmt keine Gewähr für die Richtigkeit der Maße. Alle Angaben sind vor Ort zu prüfen.

*Differences in scale are possible in the case of data transmission (especially fax).
In order to calculate the clear dimensions of stand in a row, 5 cm are to be deducted from the stand width. Messe Frankfurt Exhibition GmbH accepts no liability for the accuracy of the dimensions. All data and dimension must be checked on site.*

Legende Key

Versorgungskanal (Wasser / Abwasser, Strom, Telefon)
Utility channel (water / sewage, electricity, telephone)



Wasserzufluß und -abfluß
Water supply and drainage



Deckentragschiene
Ceiling assembly rails



Säulen
Pillars



techtexstil

Messe Frankfurt Exhibition GmbH
Ludwig-Erhard-Anlage 1
60327 Frankfurt am Main

Telefon +49 69 75 75-0
Telefax +49 69 75 75-64 33
Fax on demand +49 69 25 70 01
www.messefrankfurt.com
Info@messefrankfurt.com

Messe Nr 170340000
Event No


Kunden Nr 15010377
Customer No

Stand Nr 3.1 H71
Stand No

Planstand: 08.11.2016

Änderungen vorbehalten / subject to change

Maßstab: 1 : 250

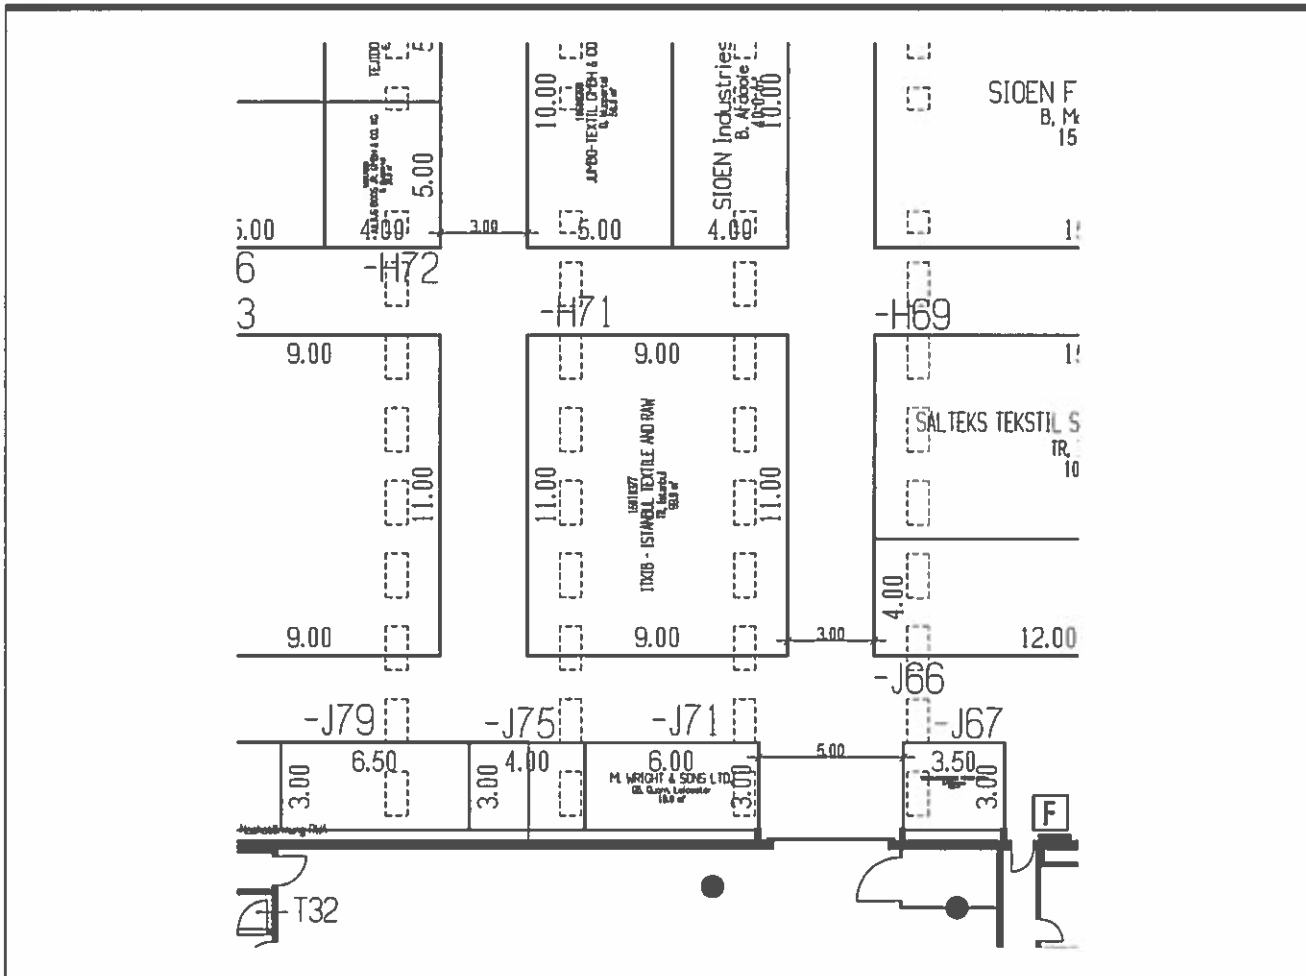

Standplan Plan of the stand

09.05. - 12.05 2017

ITKIB - Istanbul Textile and R

Cobancesme Mevkii Sanayi Cad.
TR-34196 Istanbul

techtex

Messe Frankfurt Exhibition GmbH
Ludwig-Erhard-Anlage 1
60327 Frankfurt am Main

Telefon +49 69 75 75-0
Telefax +49 69 75 75-64 33
Fax on demand +49 69 25 70 01
www.messefrankfurt.com
info@messefrankfurt.com

Hinweise Remarks

Bei Datenfernübertragung (insb. Fax) sind Maßstabsabweichungen möglich.
Um das lichte Maß eines Reihenstandes zu erhalten, sind 5 cm von der Standbreite abzuziehen.
Die Messe Frankfurt Exhibition GmbH übernimmt keine Gewähr für die Richtigkeit der Maße. Alle Angaben sind vor Ort zu prüfen.

*Differences in scale are possible in the case of data transmission (especially fax).
In order to calculate the clear dimensions of stand in a row, 5 cm are to be deducted from the stand width. Messe Frankfurt Exhibition GmbH accepts no liability for the accuracy of the dimensions. All data and dimension must be checked on site.*

Legende Key

Versorgungskanal (Wasser / Abwasser, Strom, Telefon)
Utility channel (water / sewage, electricity, telephone)



Wasserzufluß und -abfluß
Water supply and drainage



Deckentragschiene
Ceiling assembly rails



Säulen
Pillars



Messe Nr 170340000
Event No

Kunden Nr 15010377
Customer No

Stand Nr 3.1 H73
Stand No

Planstand: 08.11.2016

Änderungen vorbehalten / subject to change

Maßstab: 1 : 250

